

Adlerblick Altbausanierung GmbH

Kehlbach 44, 5760 Saalfelden

office@adlerblick.com

+43 6582 70789



BAUVORHABEN

BVH Keilgasse 2

Keilgasse 2

5760 Saalfelden

PLANINHALT

Grundrissplan

Kellergeschoss


DATUM: 18.11.2024

GEZ.: AF

DATEI:

MASSTAB:

1:50

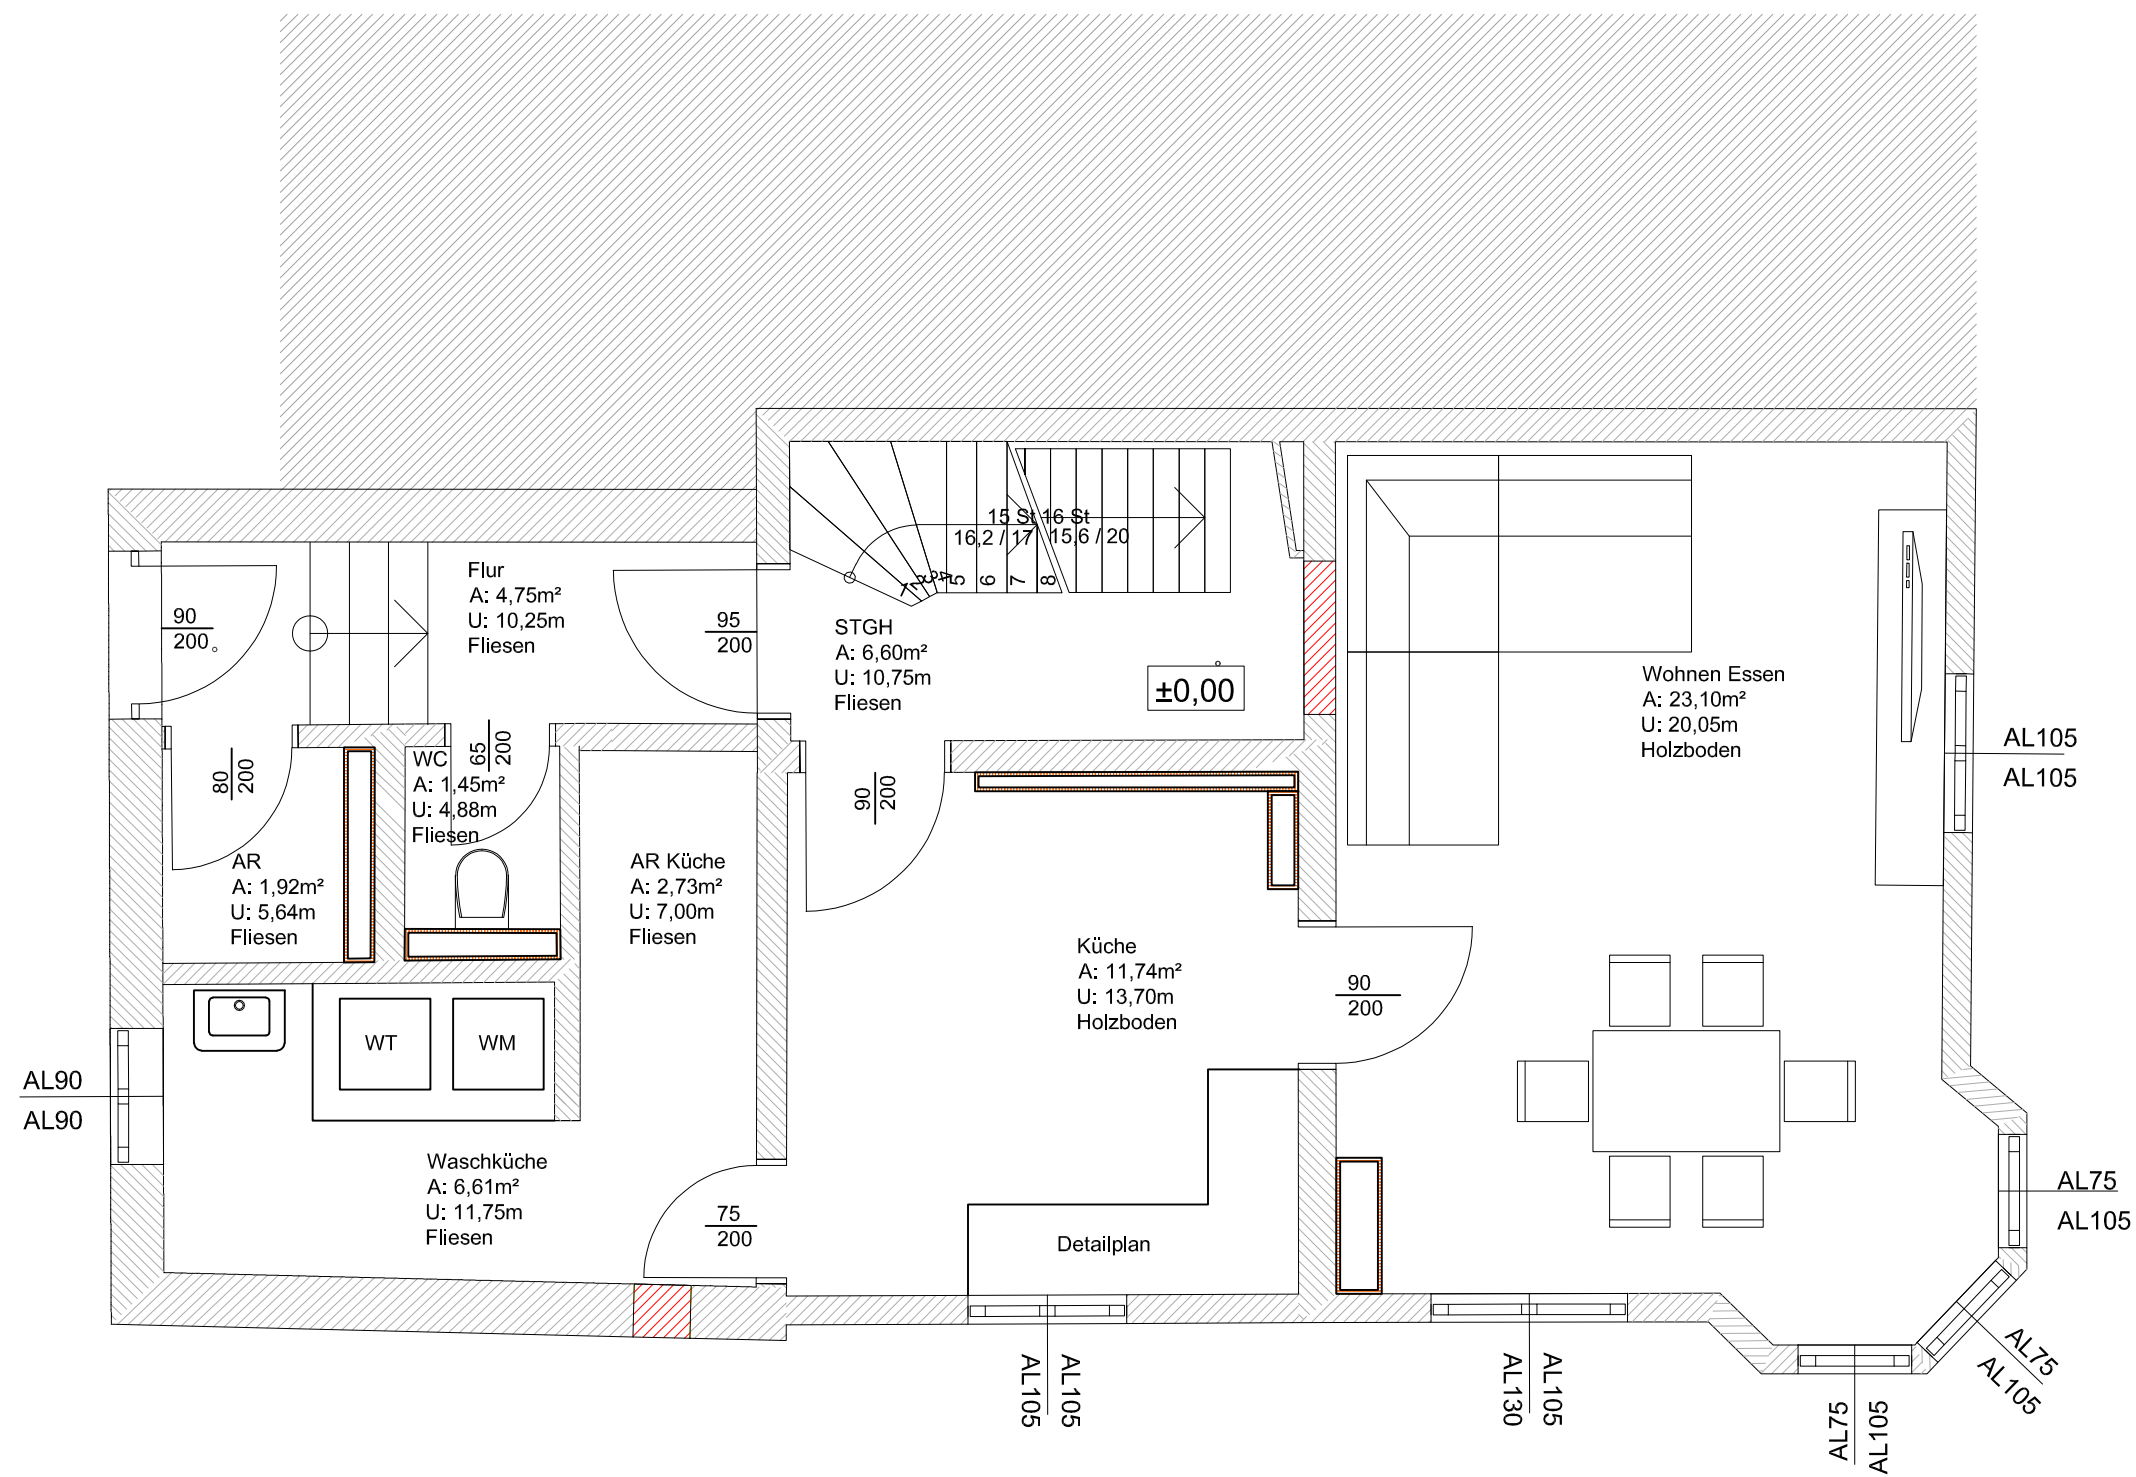


Adlerblick Altbausanierung GmbH
 Kehlbach 44, 5760 Saalfelden
 office@adlerblick.com
 +43 6582 70789



BAUVORHABEN
 BVH Keilgasse 2
 Keilgasse 2
 5760 Saalfelden

PLANINHALT Grundrissplan Erdgeschoss	DATUM: 18.11.2024
	GEZ.: AF
	DATEI:
	MASSTAB: 1:50

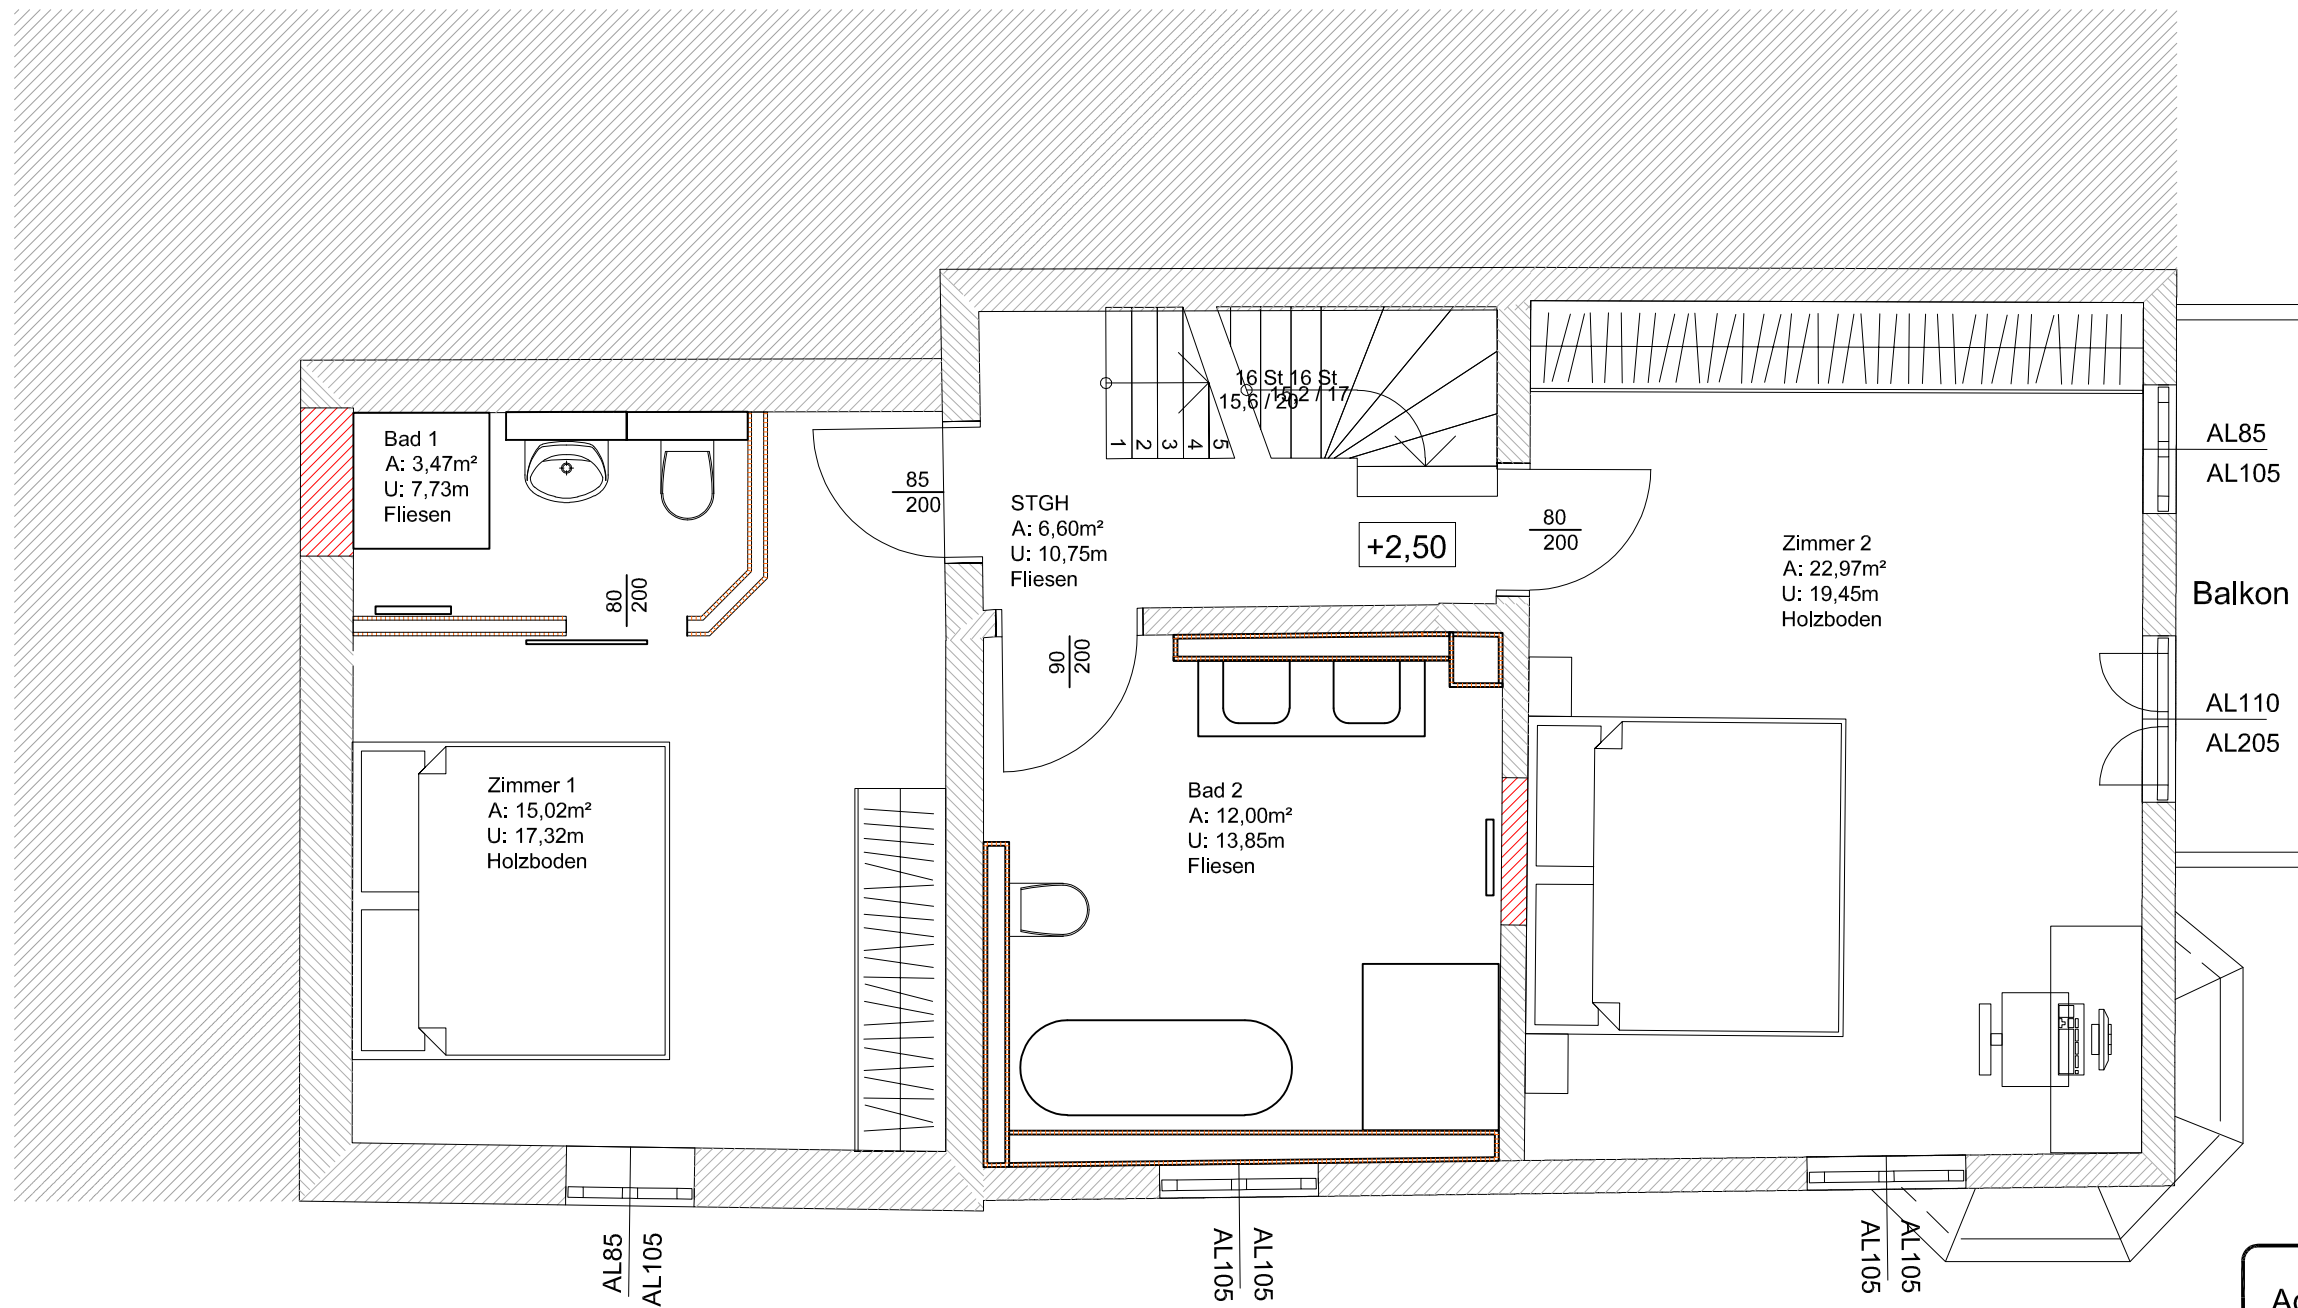


Adlerblick Altbausanierung GmbH
 Kehlbach 44, 5760 Saalfelden
 office@adlerblick.com
 +43 6582 70789



BAUVORHABEN
BVH Keilgasse 2
 Keilgasse 2
 5760 Saalfelden

PLANINHALT Grundrissplan Obergeschoss	DATUM: 18.11.2024
	GEZ.: AF
	DATEI:
	MASSTAB: 1:50

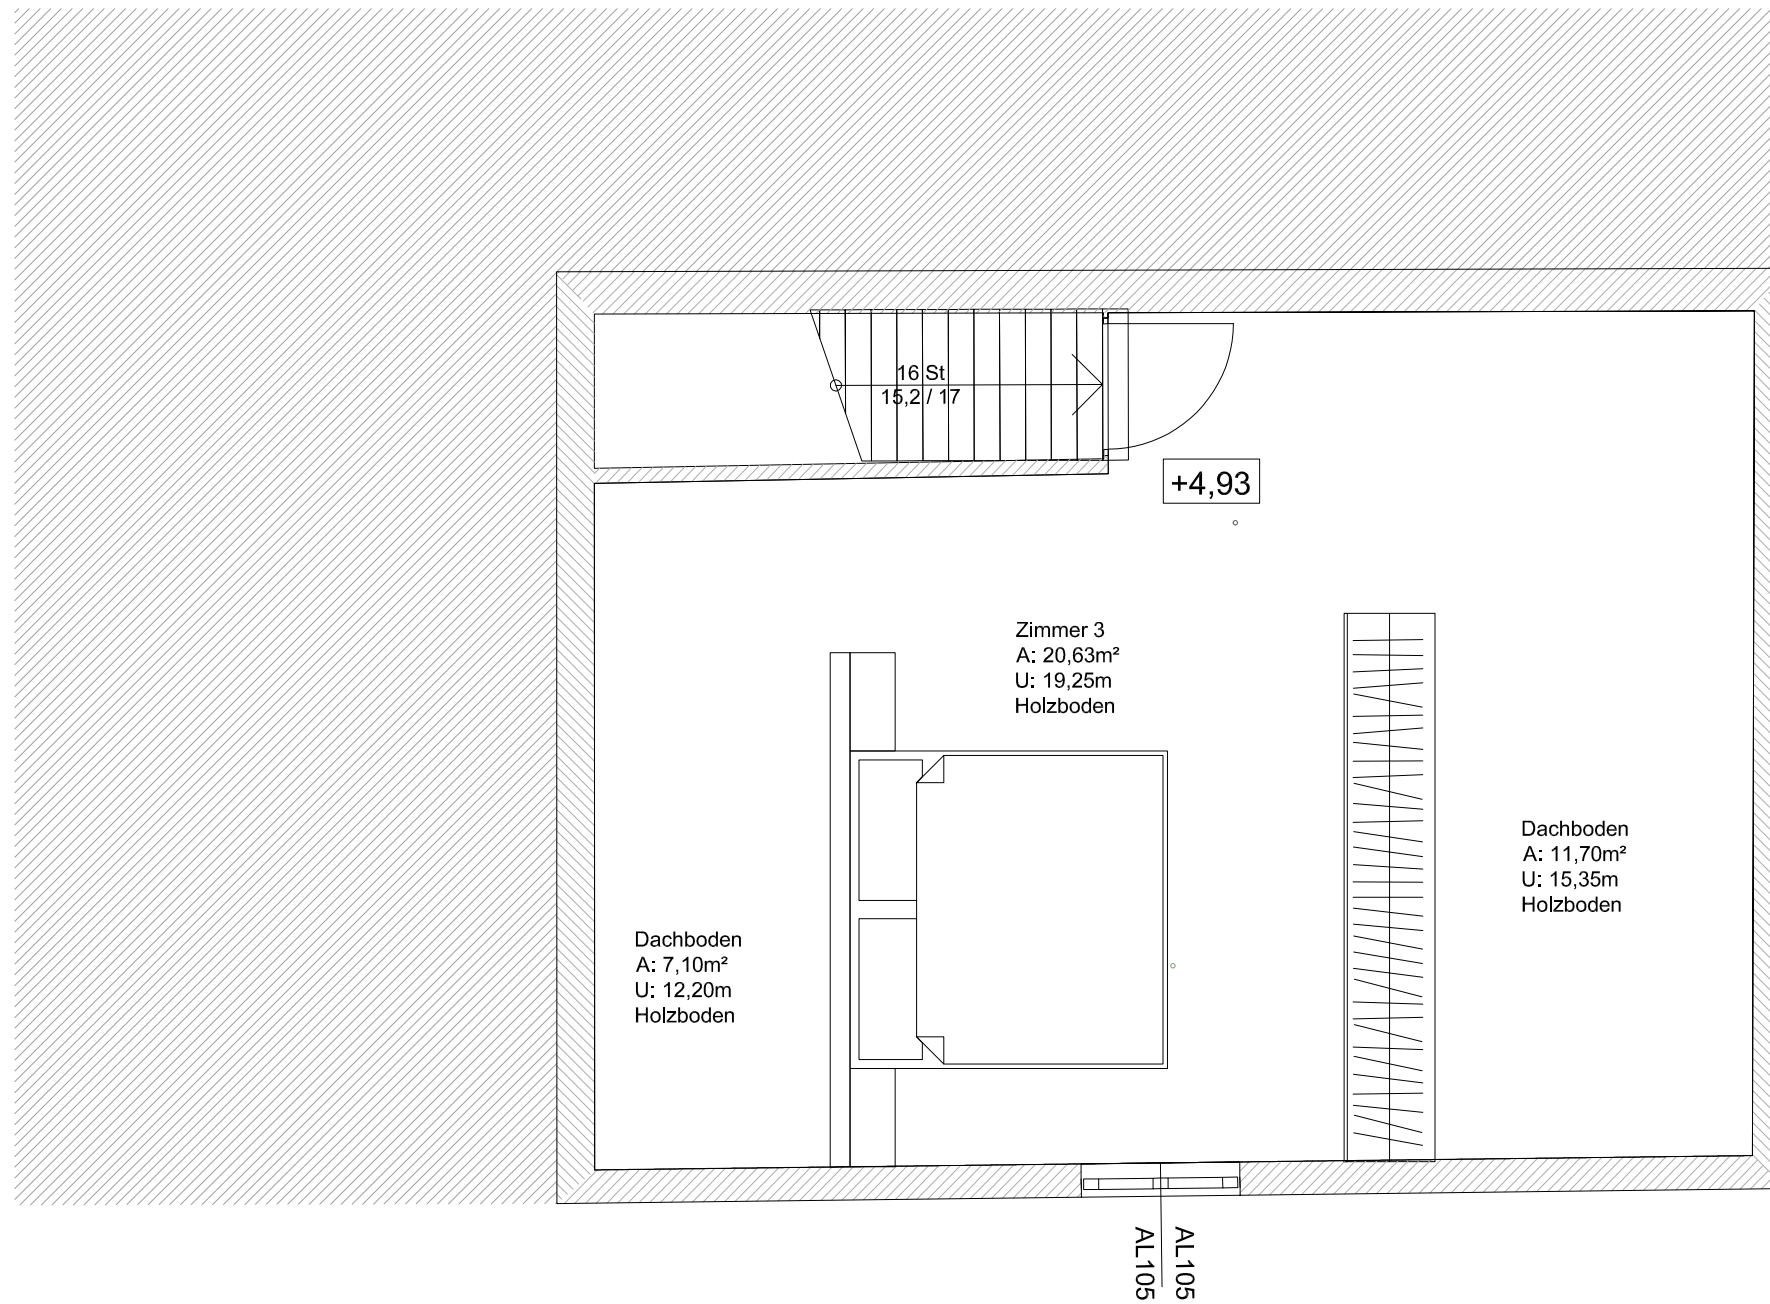

Adlerblick Altbausanierung GmbH
 Kehlbach 44, 5760 Saalfelden
 office@adlerblick.com
 +43 6582 70789



BAUVORHABEN
BVH Keilgasse 2
 Keilgasse 2
 5760 Saalfelden

PLANINHALT Grundrissplan Dachgeschoss	DATUM: 18.11.2024
	GEZ.: AF
	DATEI:
	MASSTAB: 1:50