


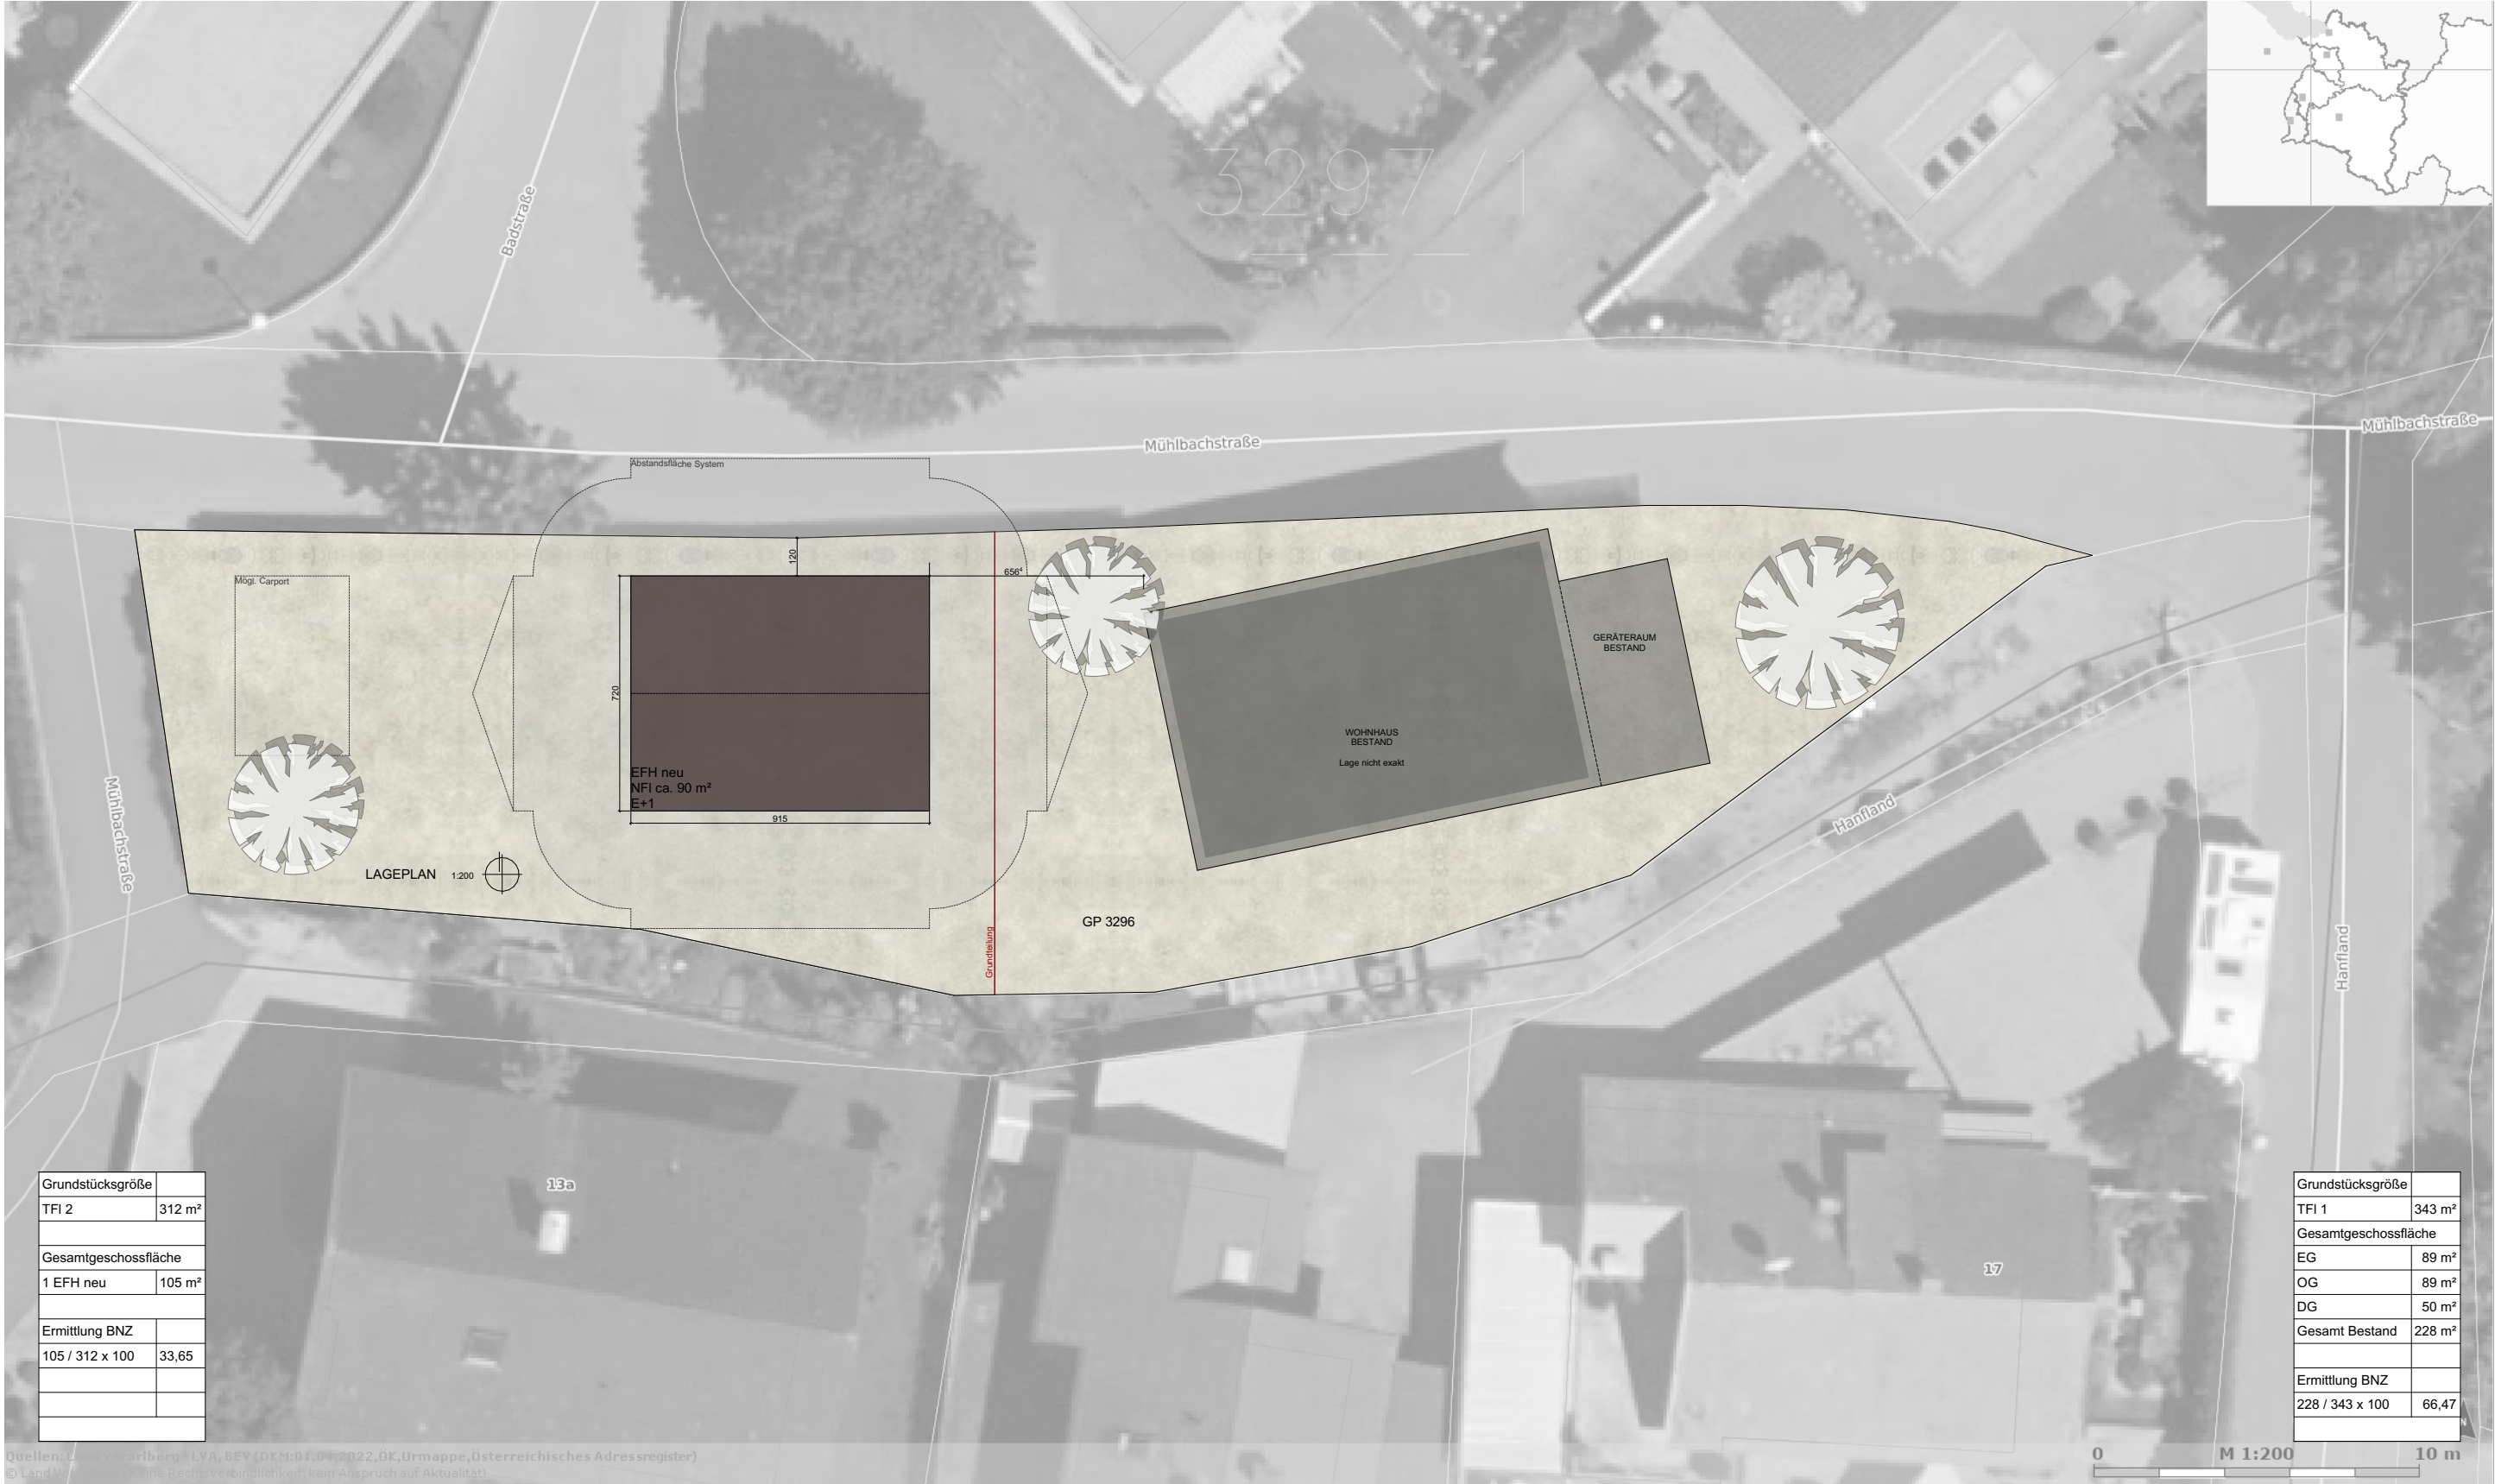

Grundstücksgröße	
TFI 2	312 m²
Gesamtgeschossfläche	
1 EFH neu	105 m²
Ermittlung BNZ	
105 / 312 x 100	33,65

Grundstücksgröße	
TFI 1	343 m²
Gesamtgeschossfläche	
EG	89 m²
OG	89 m²
DG	50 m²
Gesamt Bestand	228 m²
Ermittlung BNZ	
228 / 343 x 100	66,47

STUDIE Mühlbachstraße 13

Müller Bau GmbH&CoKG
Badstraße 23
6844 Altach

Die im Plan eingezeichneten Einrichtungen sind schematische Darstellungen und können von der Ausführung abweichen!

müller wohnbau

Müller Bau GmbH & Co KG | Badstrasse 23 | A-6844 Altach
T+43(0)5576/7138-0 | Fax+43(0)5576/7138-33
office@muellerwohnbau.at | www.muellerwohnbau.at

Dieser Plan ist geistiges Eigentum der Firma Müller Bau GmbH & Co KG und urheberrechtlich geschützt!